



목재 데크 교상세도 (2)

[15m TMD 목교]

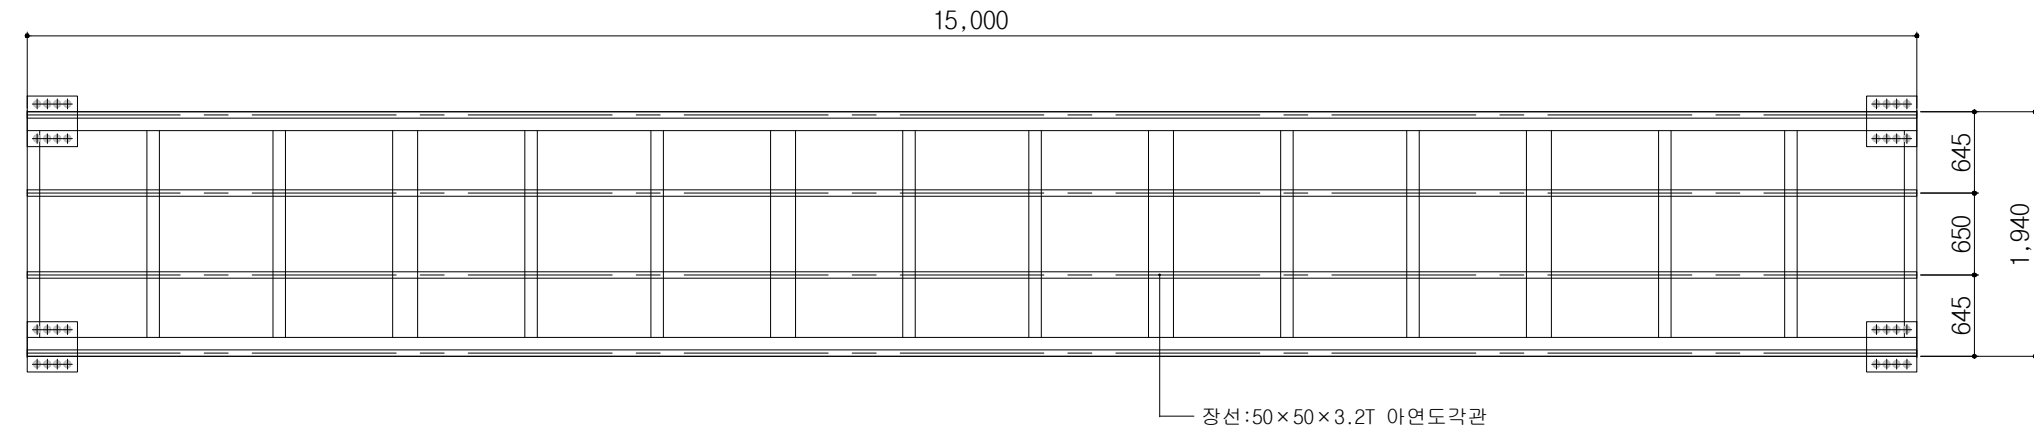

장선평면도

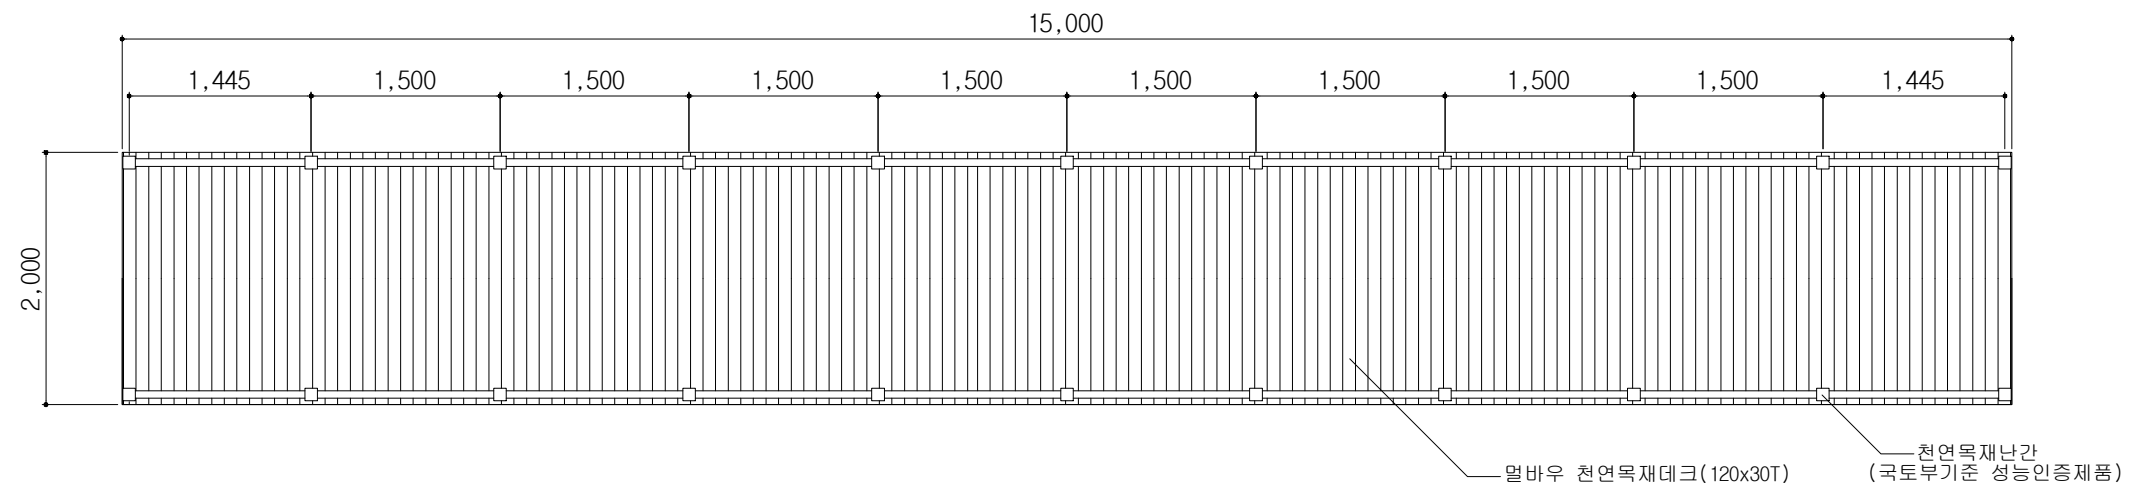

데크평면도

공 사 명	시 행 정	용 역 회 사	축 척	설 계 일 자	과 업 책 임 자	과 업 참 여 자	설 계 자	도 면 명	도 면 번 호
운곡 람사르습지 생태관광지 조성사업 [2차]	고 창 군	[유]엘림건설엔지니어링 TEL.063)561-3091, FAX.563-3092 Webhard : elim3309 (pw:1824)	S = 1 : 60	2021. 07.	김 혁	이 현 상	서 종 락	목재 데크 교상세도 (2)	-