



목재 데크 교상세도 (4)

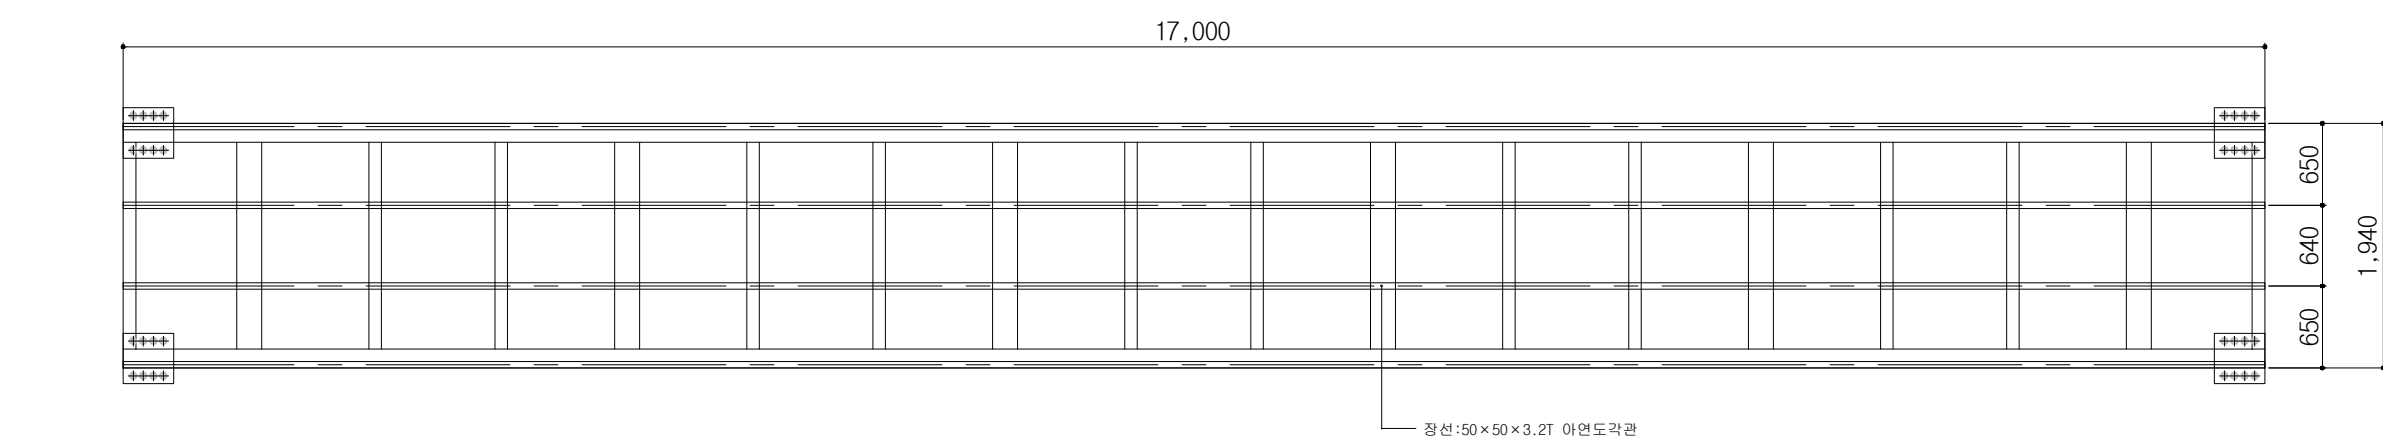

[15m TMD 목교]

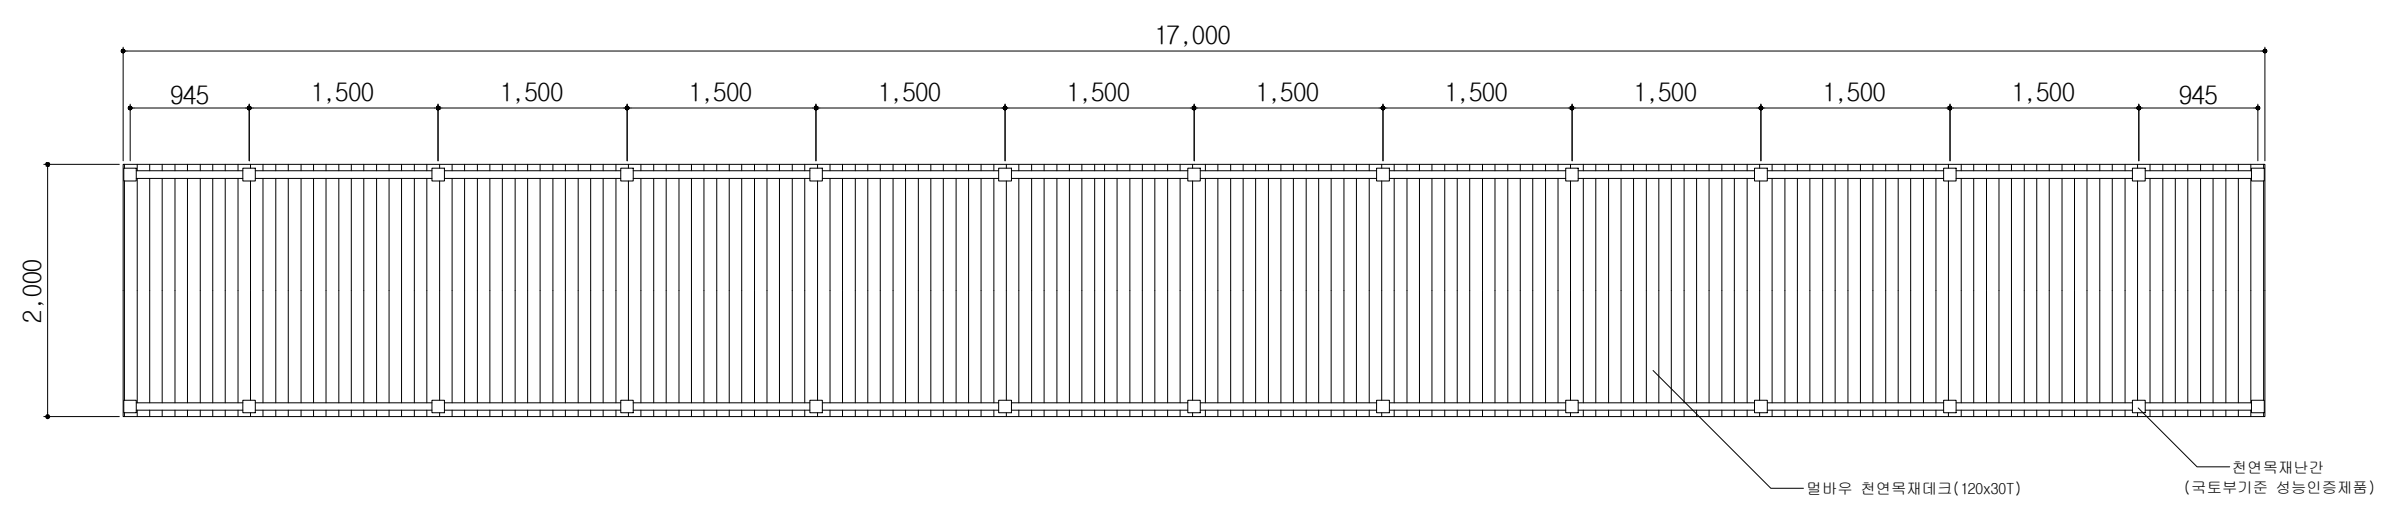

장선평면도



데크평면도

공 사 명	시 행 정	용 역 회 사	축 척	설 계 일 자	과 업 책 임 자	과 업 참 여 자	설 계 자	도 면 명	도 면 번 호
운곡 람사르습지 생태관광지 조성사업 [2차]	 고 창 군	 [유]엘림건설엔지니어링 TEL.063)561-3091, FAX.563-3092 Webhard : elim3309 (pw:1824)	S = 1 : 60	2021 . 07 .	김 혁 (김)	이 현 상 (이)	서 종 락 (서)	목재 데크 교상세도 (4)	-