


설 계 도

(비가림 공 사
공통설계도서 입면도, 단면도

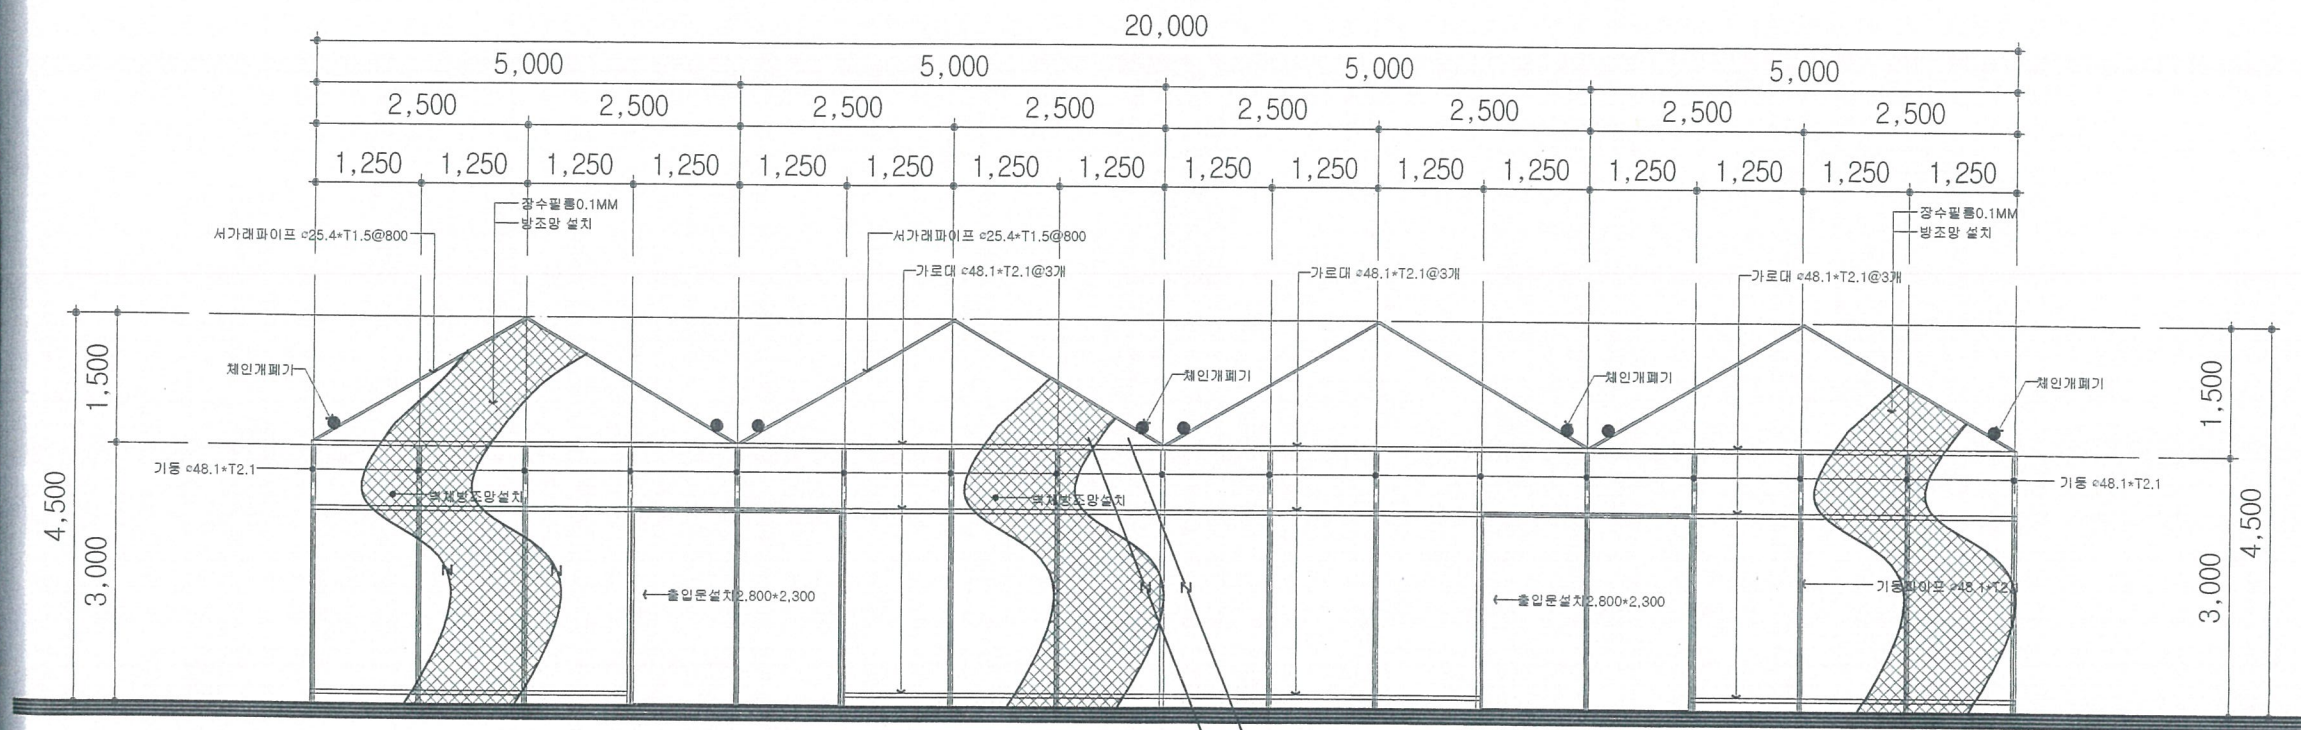

정면도, 배면도
축척 : 1 / 80

도면명

도면명

설계

전기

심사

축척 : 1 /

도면번호

일련번호

NOW ARCHITECTS & KIM
나우 건축사사무소
TEL : 563-2272
E-mail : module100@hanmail.net


건축사
TEL : 563-2272
FAX : 564-2500

건축

기계

승인

일자 : 20

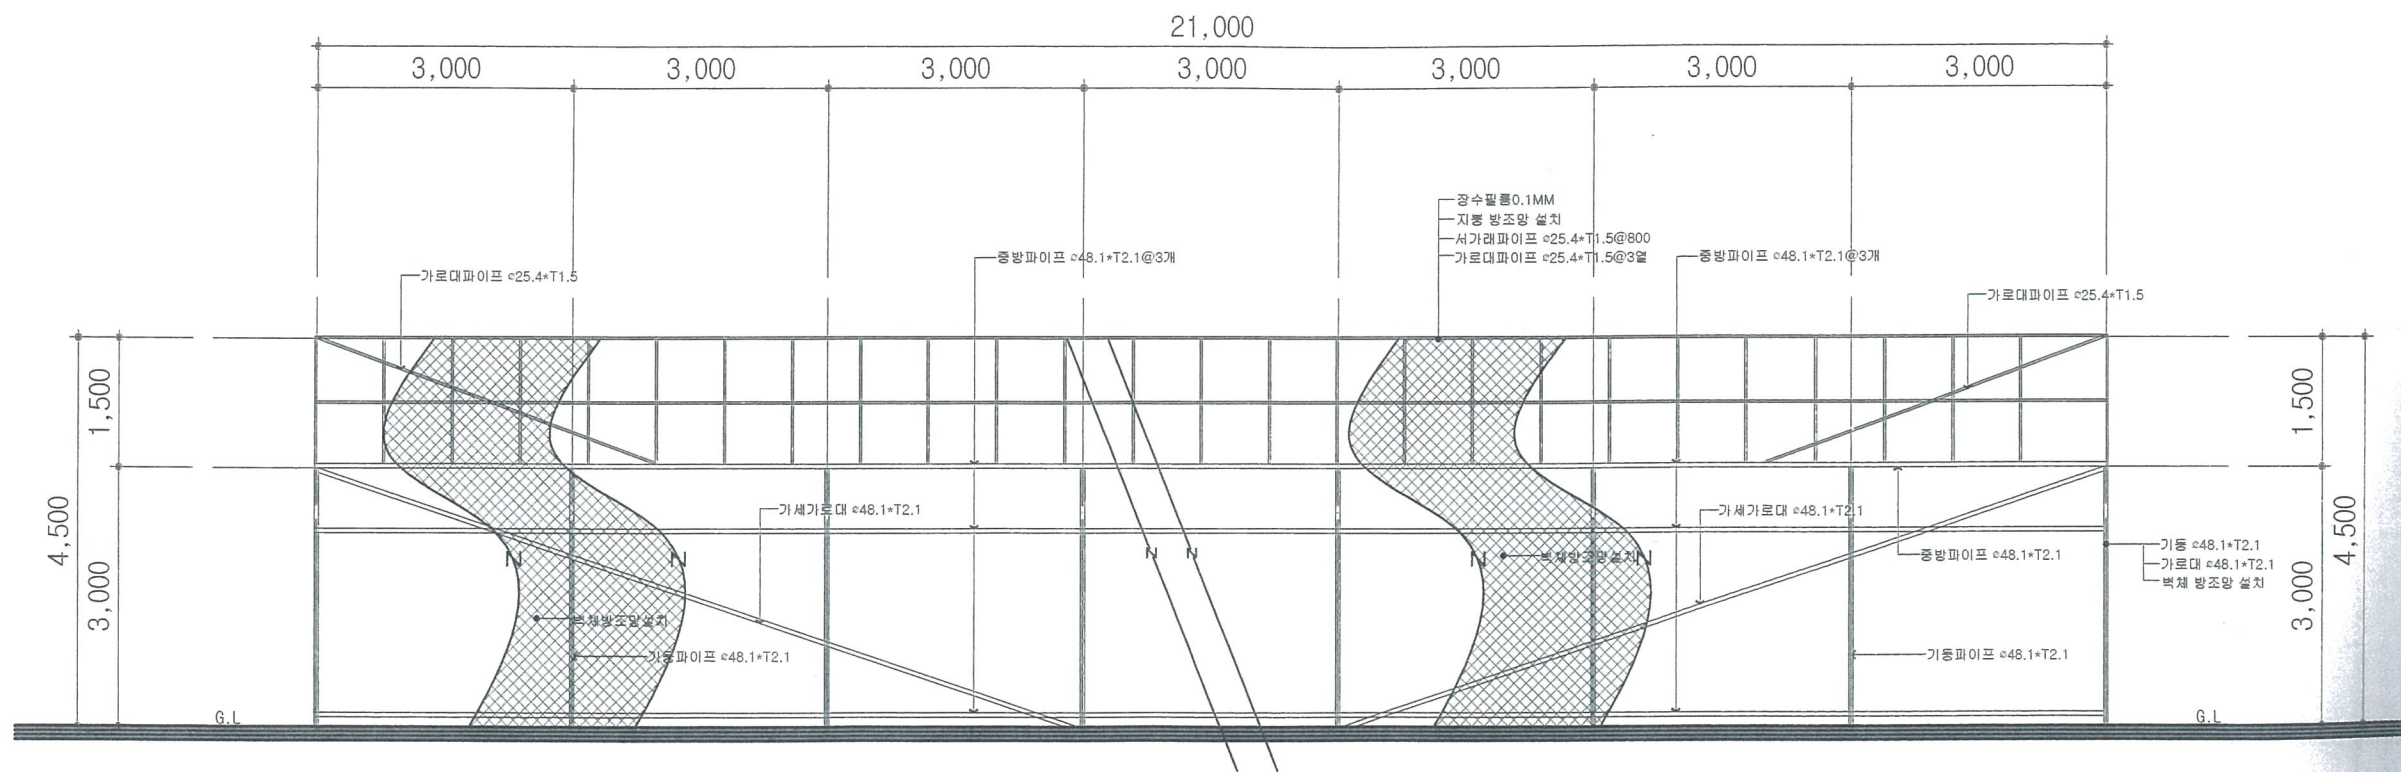

좌, 우측면도
축척 : 1 / 80