
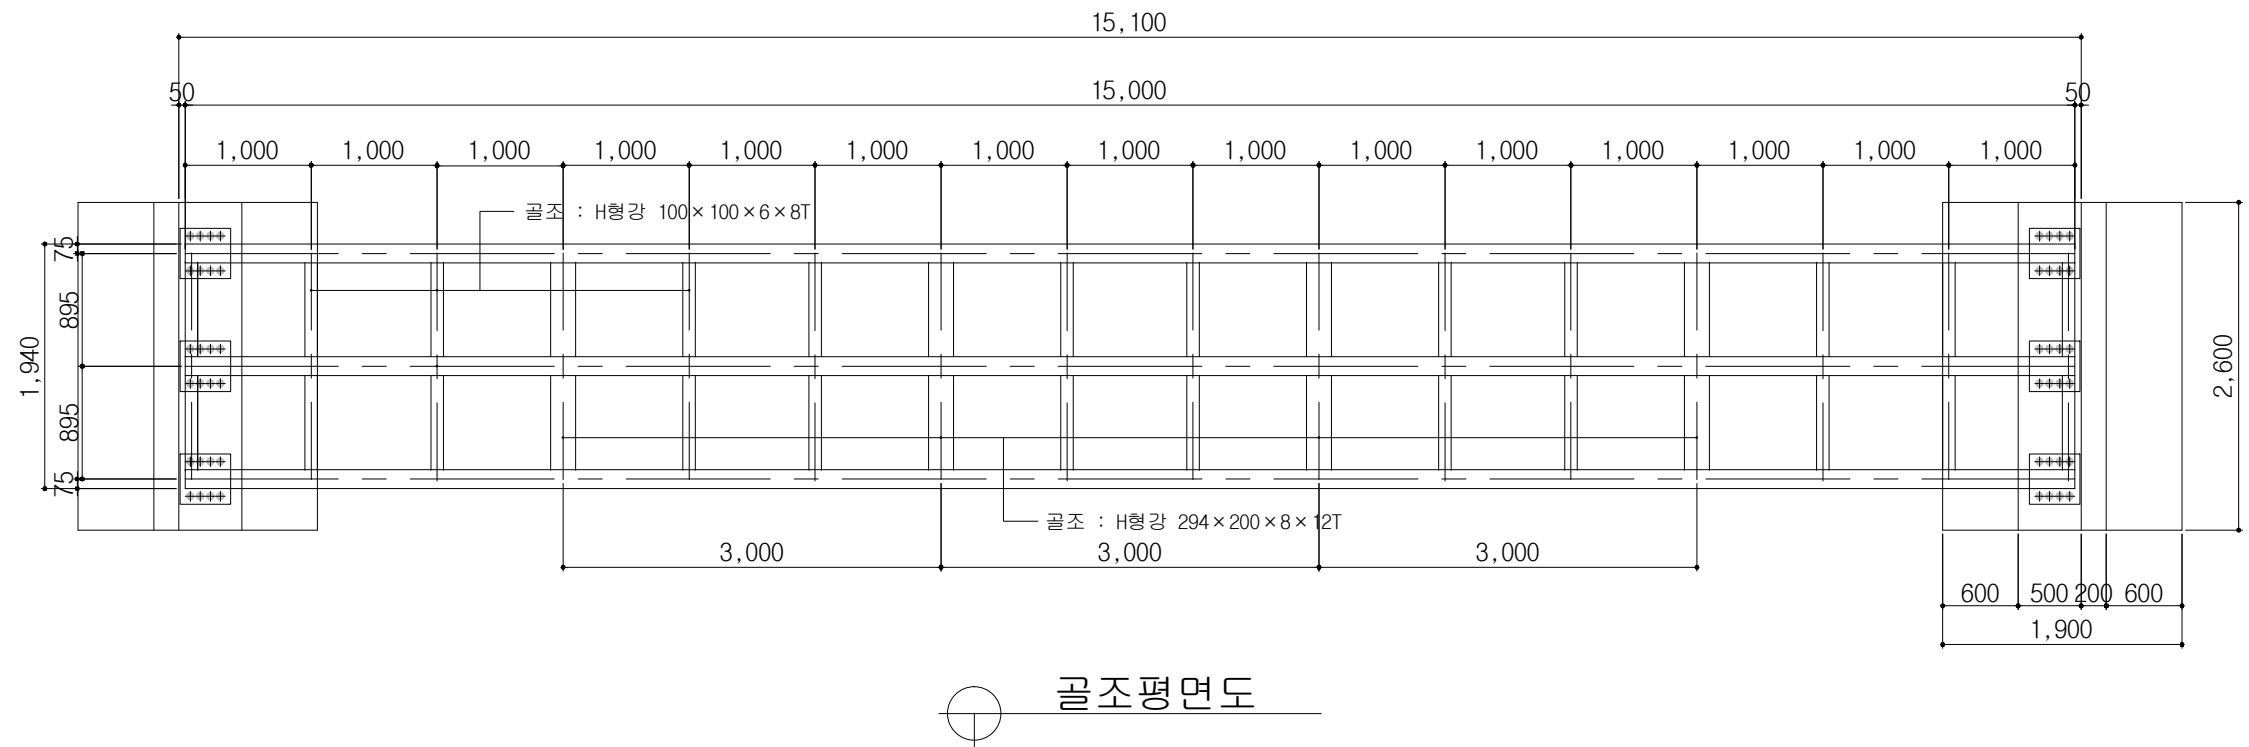


목재 데크 교상세도 (1)

[15m TMD 목교]

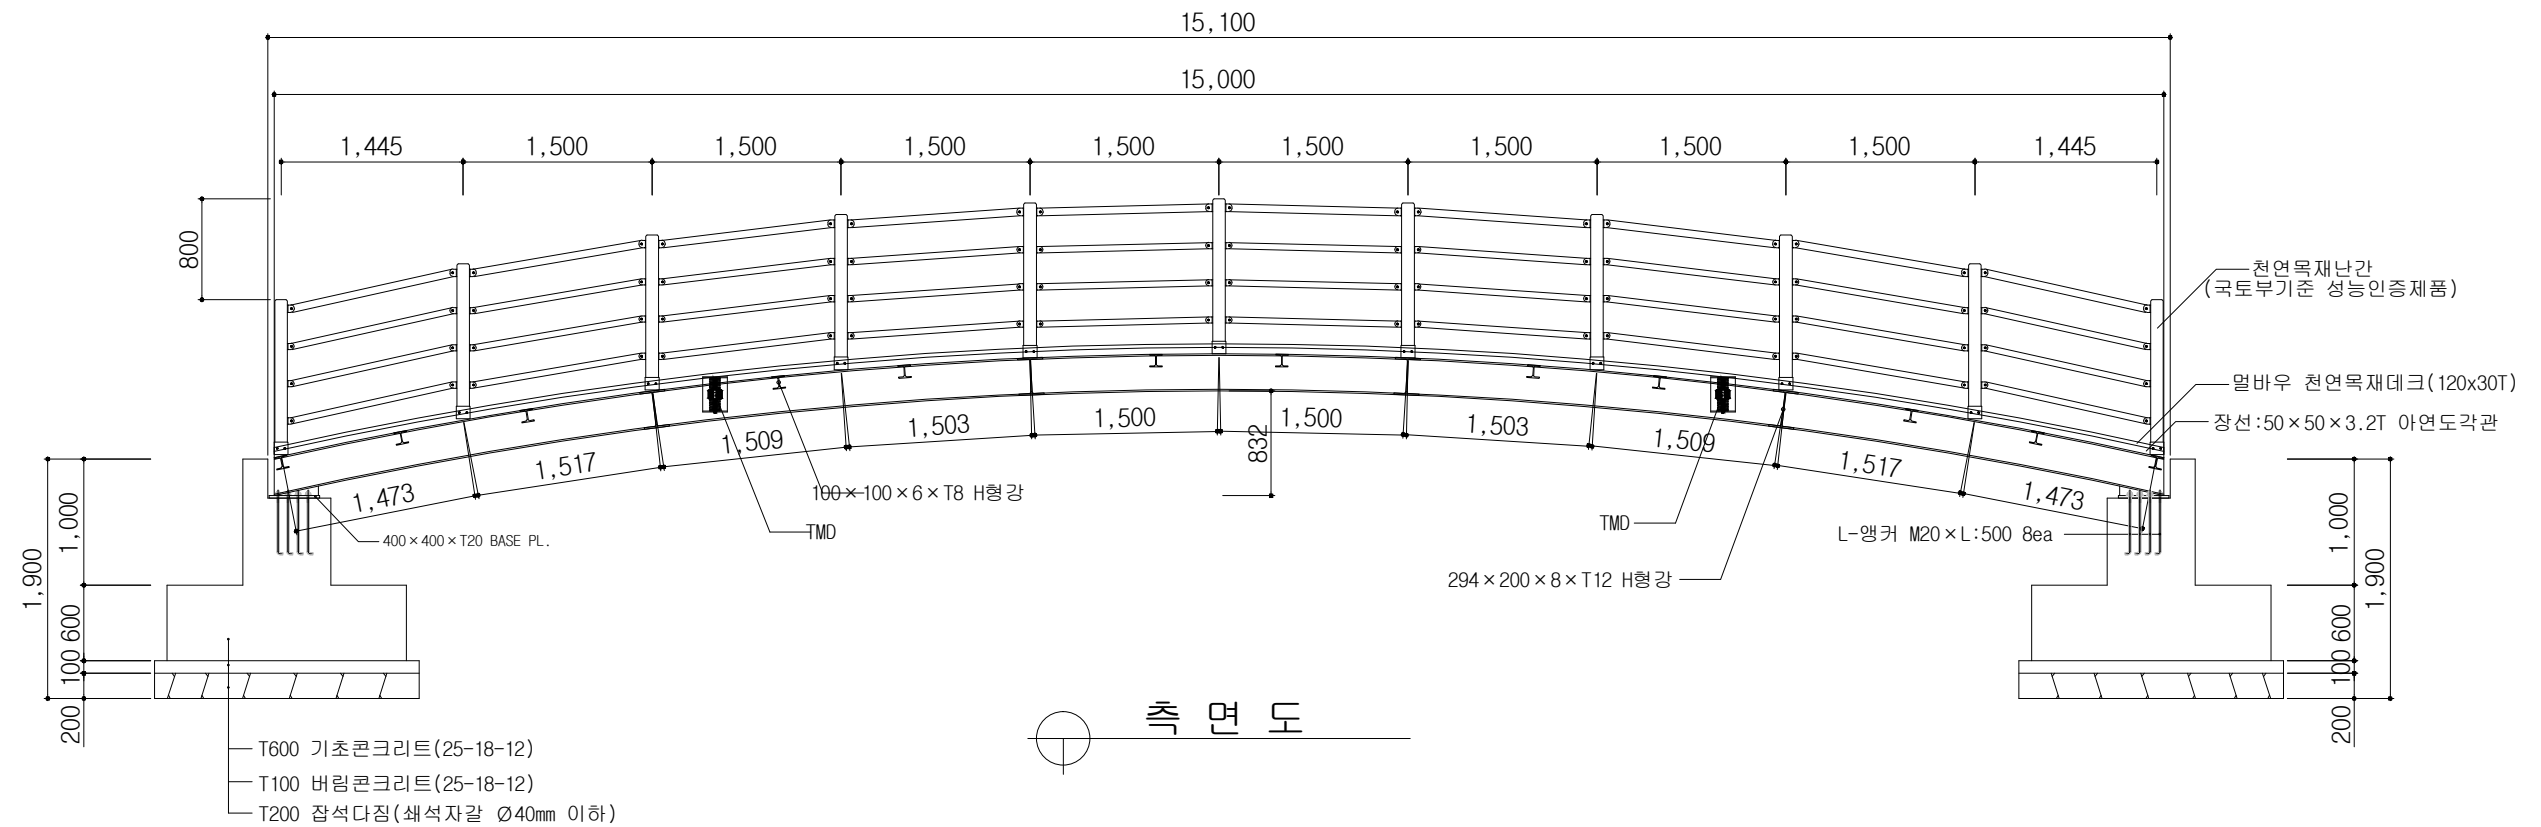

공 사 명	시 행 청	용 역 회 사	축 척	설 계 일 자	과 업 책 임 자	과 업 참 여 자	설 계 자	도 면 명	도 면 번 호
운곡 람사르습지 생태관광지 조성사업 [2차]	고 창 군	AEUM [유]엘림건설엔지니어링 TEL:063)561-3091, FAX:563-3092 Webhard: elim3309 (pw:1824)	S = 1 : 60	2021. 07.	김 혁 (인)	이 현 상 (인)	서 종 락 (인)	목재 데크 교상세도 (1)	-